


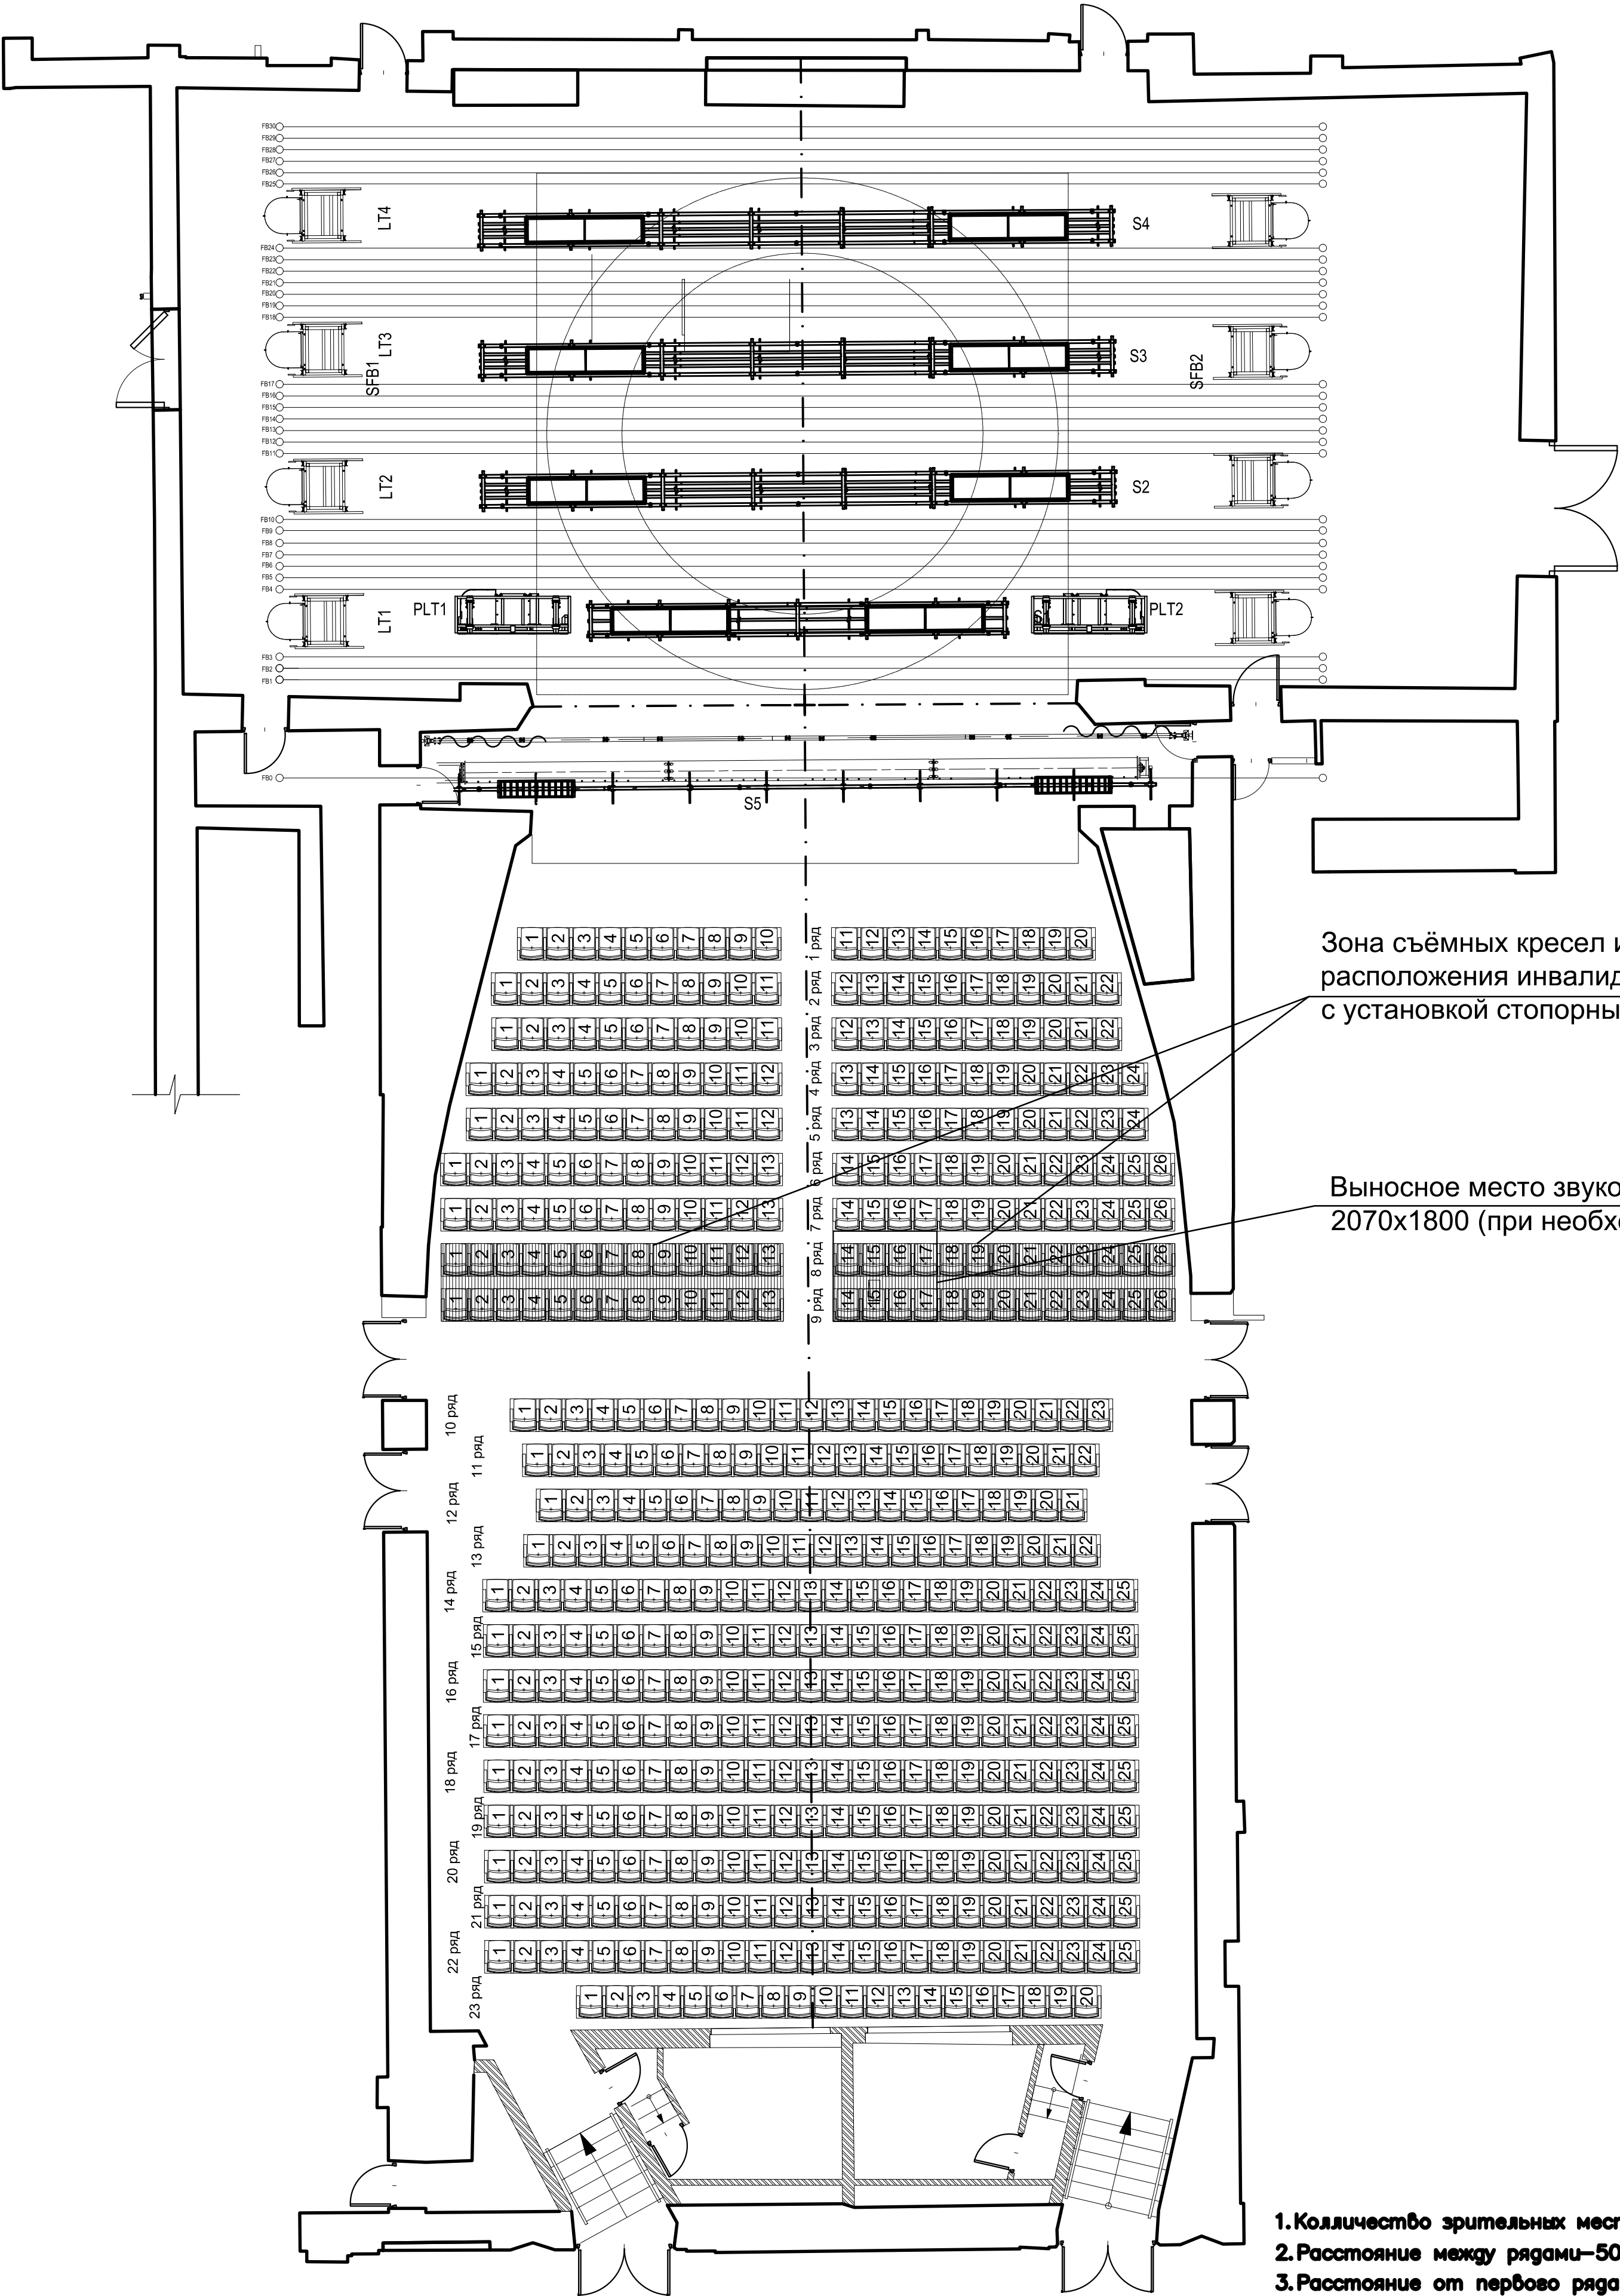


Зона съёмных кресел и
расположения инвалидов
с установкой стопорных ограждений

Выносное место звукооператора
2070x1800 (при необходимости)


- 1.Количество зрительных мест—664
2.Расстояние между рядами—50см
3.Расстояние от первого ряда до
авансцены—1.30м

Изм.	Кол.ч	Лист	Год	Подпись	Дата	Стадия	Масштаб
						Московский театр "Современник"	1:100
						Лист 1	Листов 1
						Планировка сцены и зрительного зала	Основная сцена

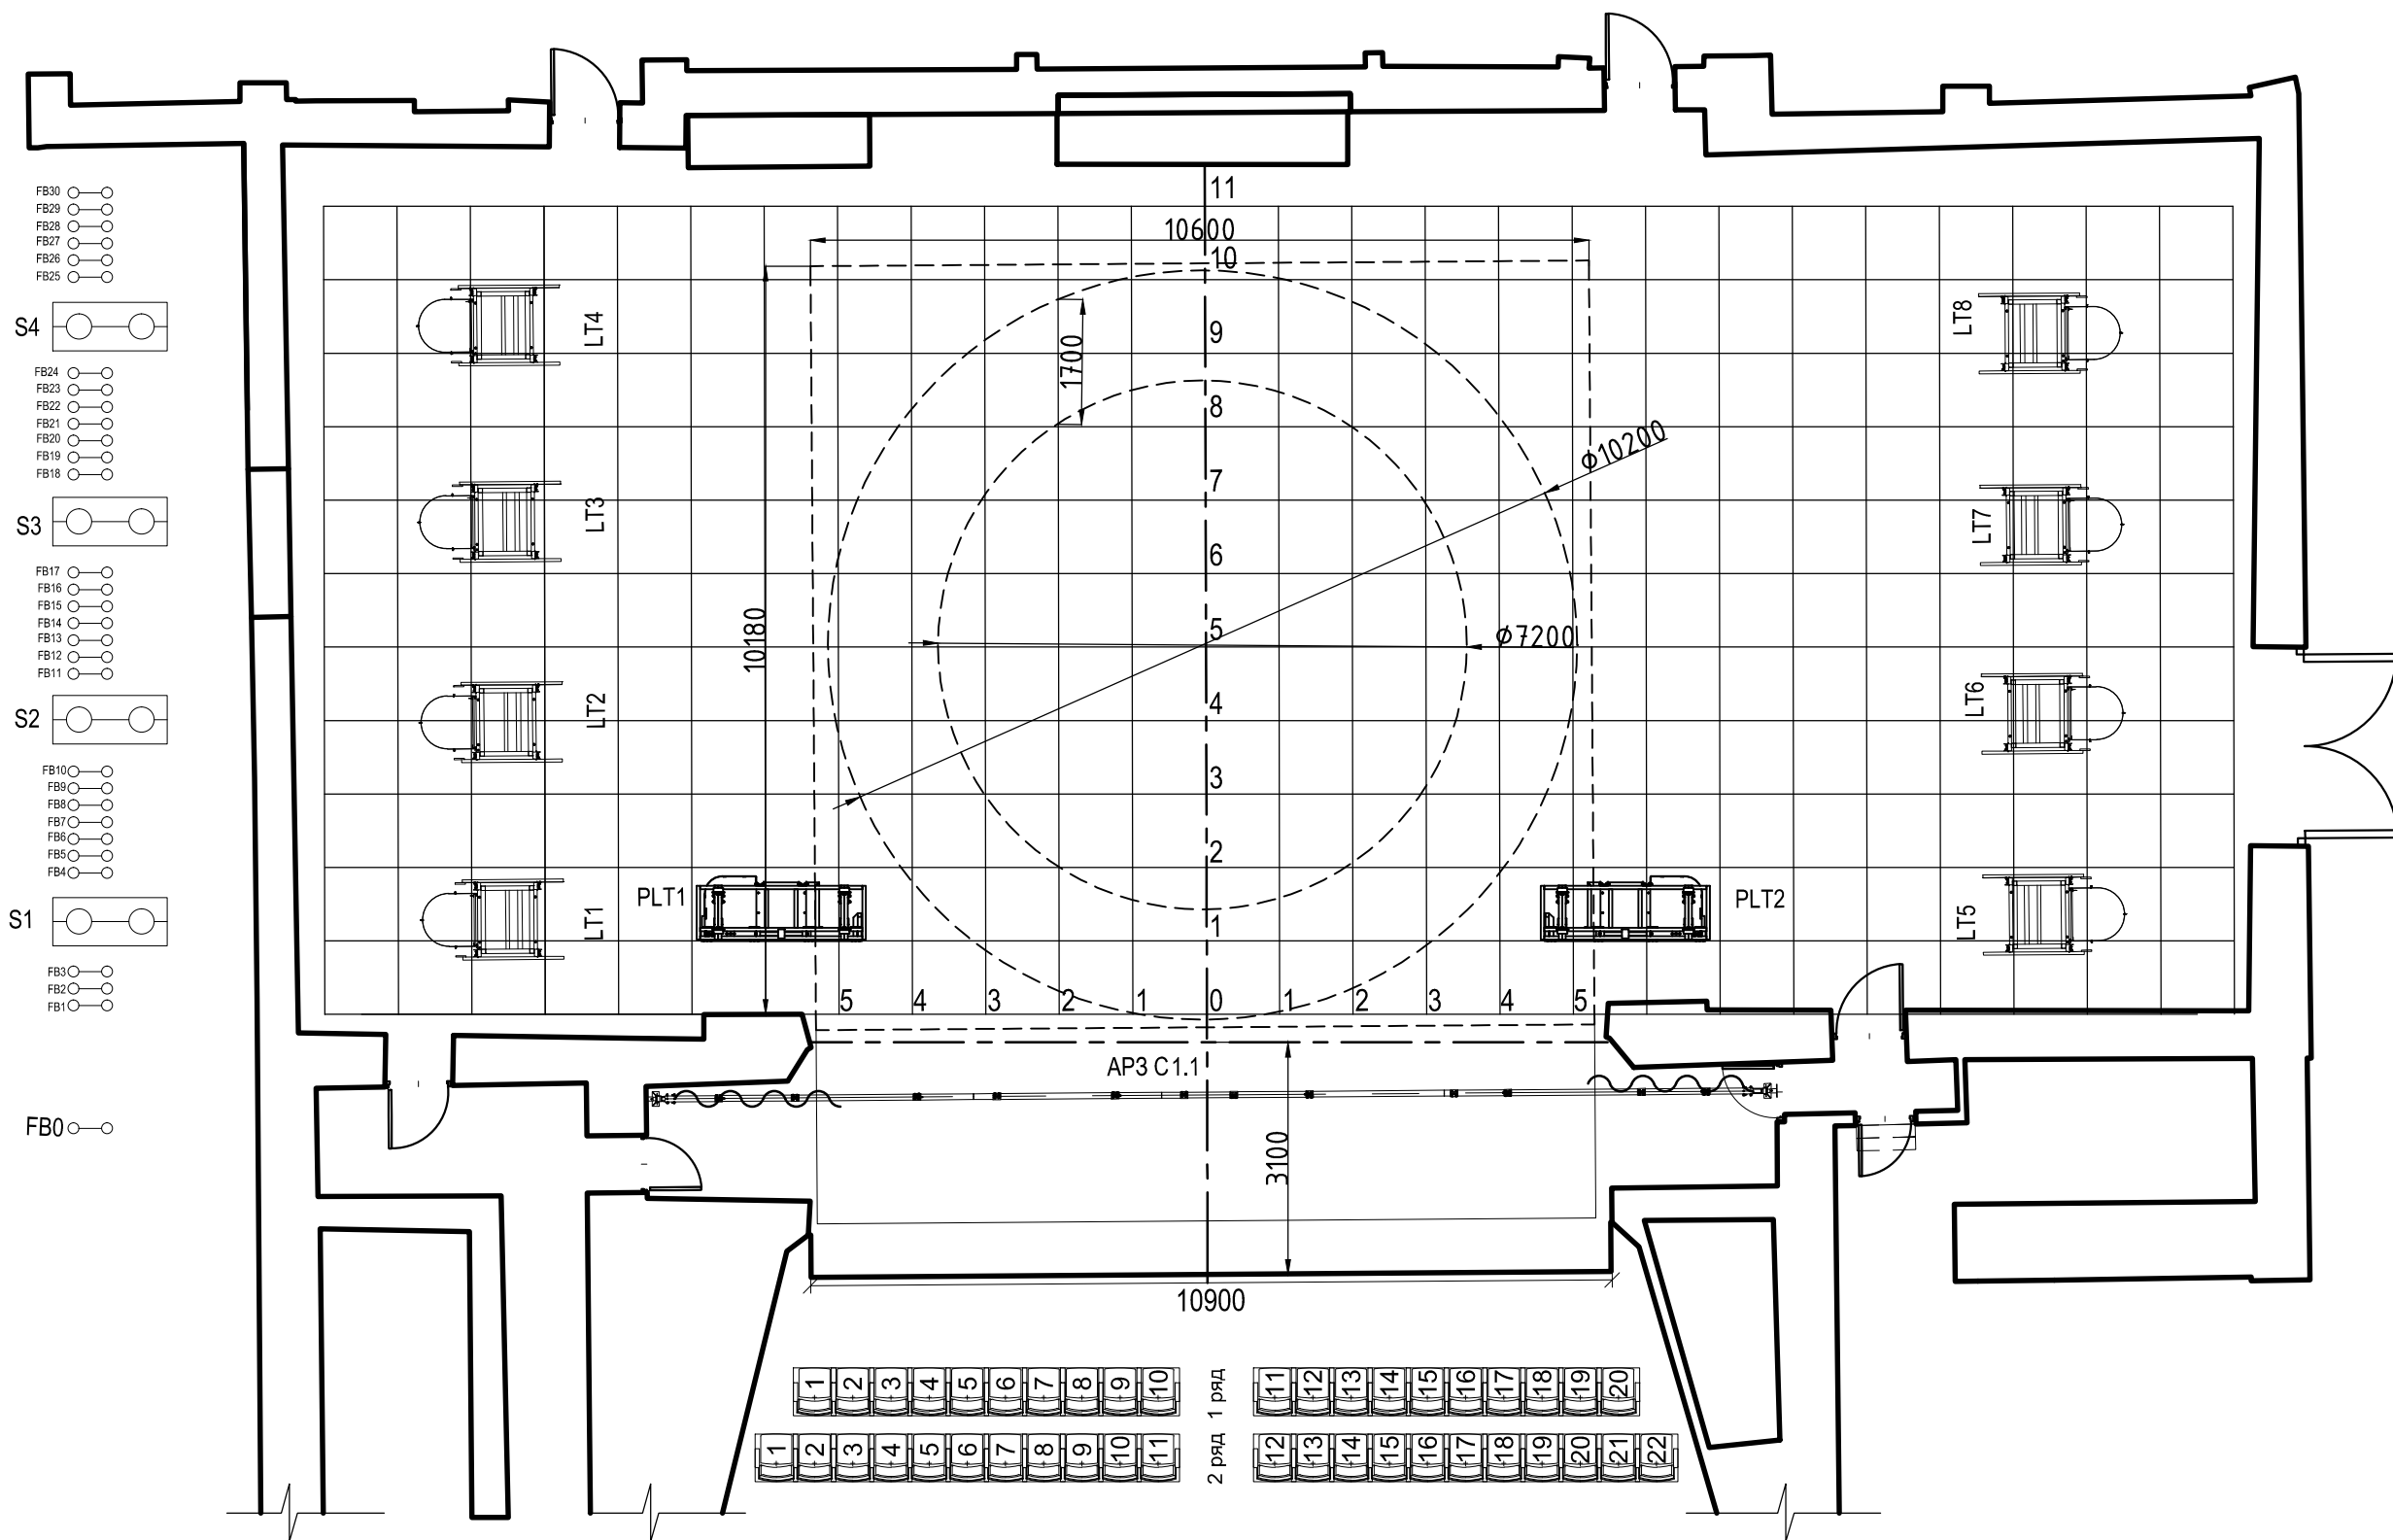


1. AP3 C 1.1 FB0—Подъем с дорожкой грузоподъемность 1100кв, макс скорость 0.25 м/с
2. Общая динамическая грузоподъемность накатной фуры с кругом и кольцом 16000 кв
3. Макс скорость перемещения фуры—0.2 м/с
4. Макс скорость перемещения кольца—1,0 м/с
5. Осветительные башни—8 шт.

Изм.	Кол. у.	Лист	доп.	Подпись	Дата	Стадия	Масса	Масшт.
								1:100
						Лист 1	Листов 1	
						Московский театр "Современник"		
						Планировка сцены с поворотным кругом		Основная сцена

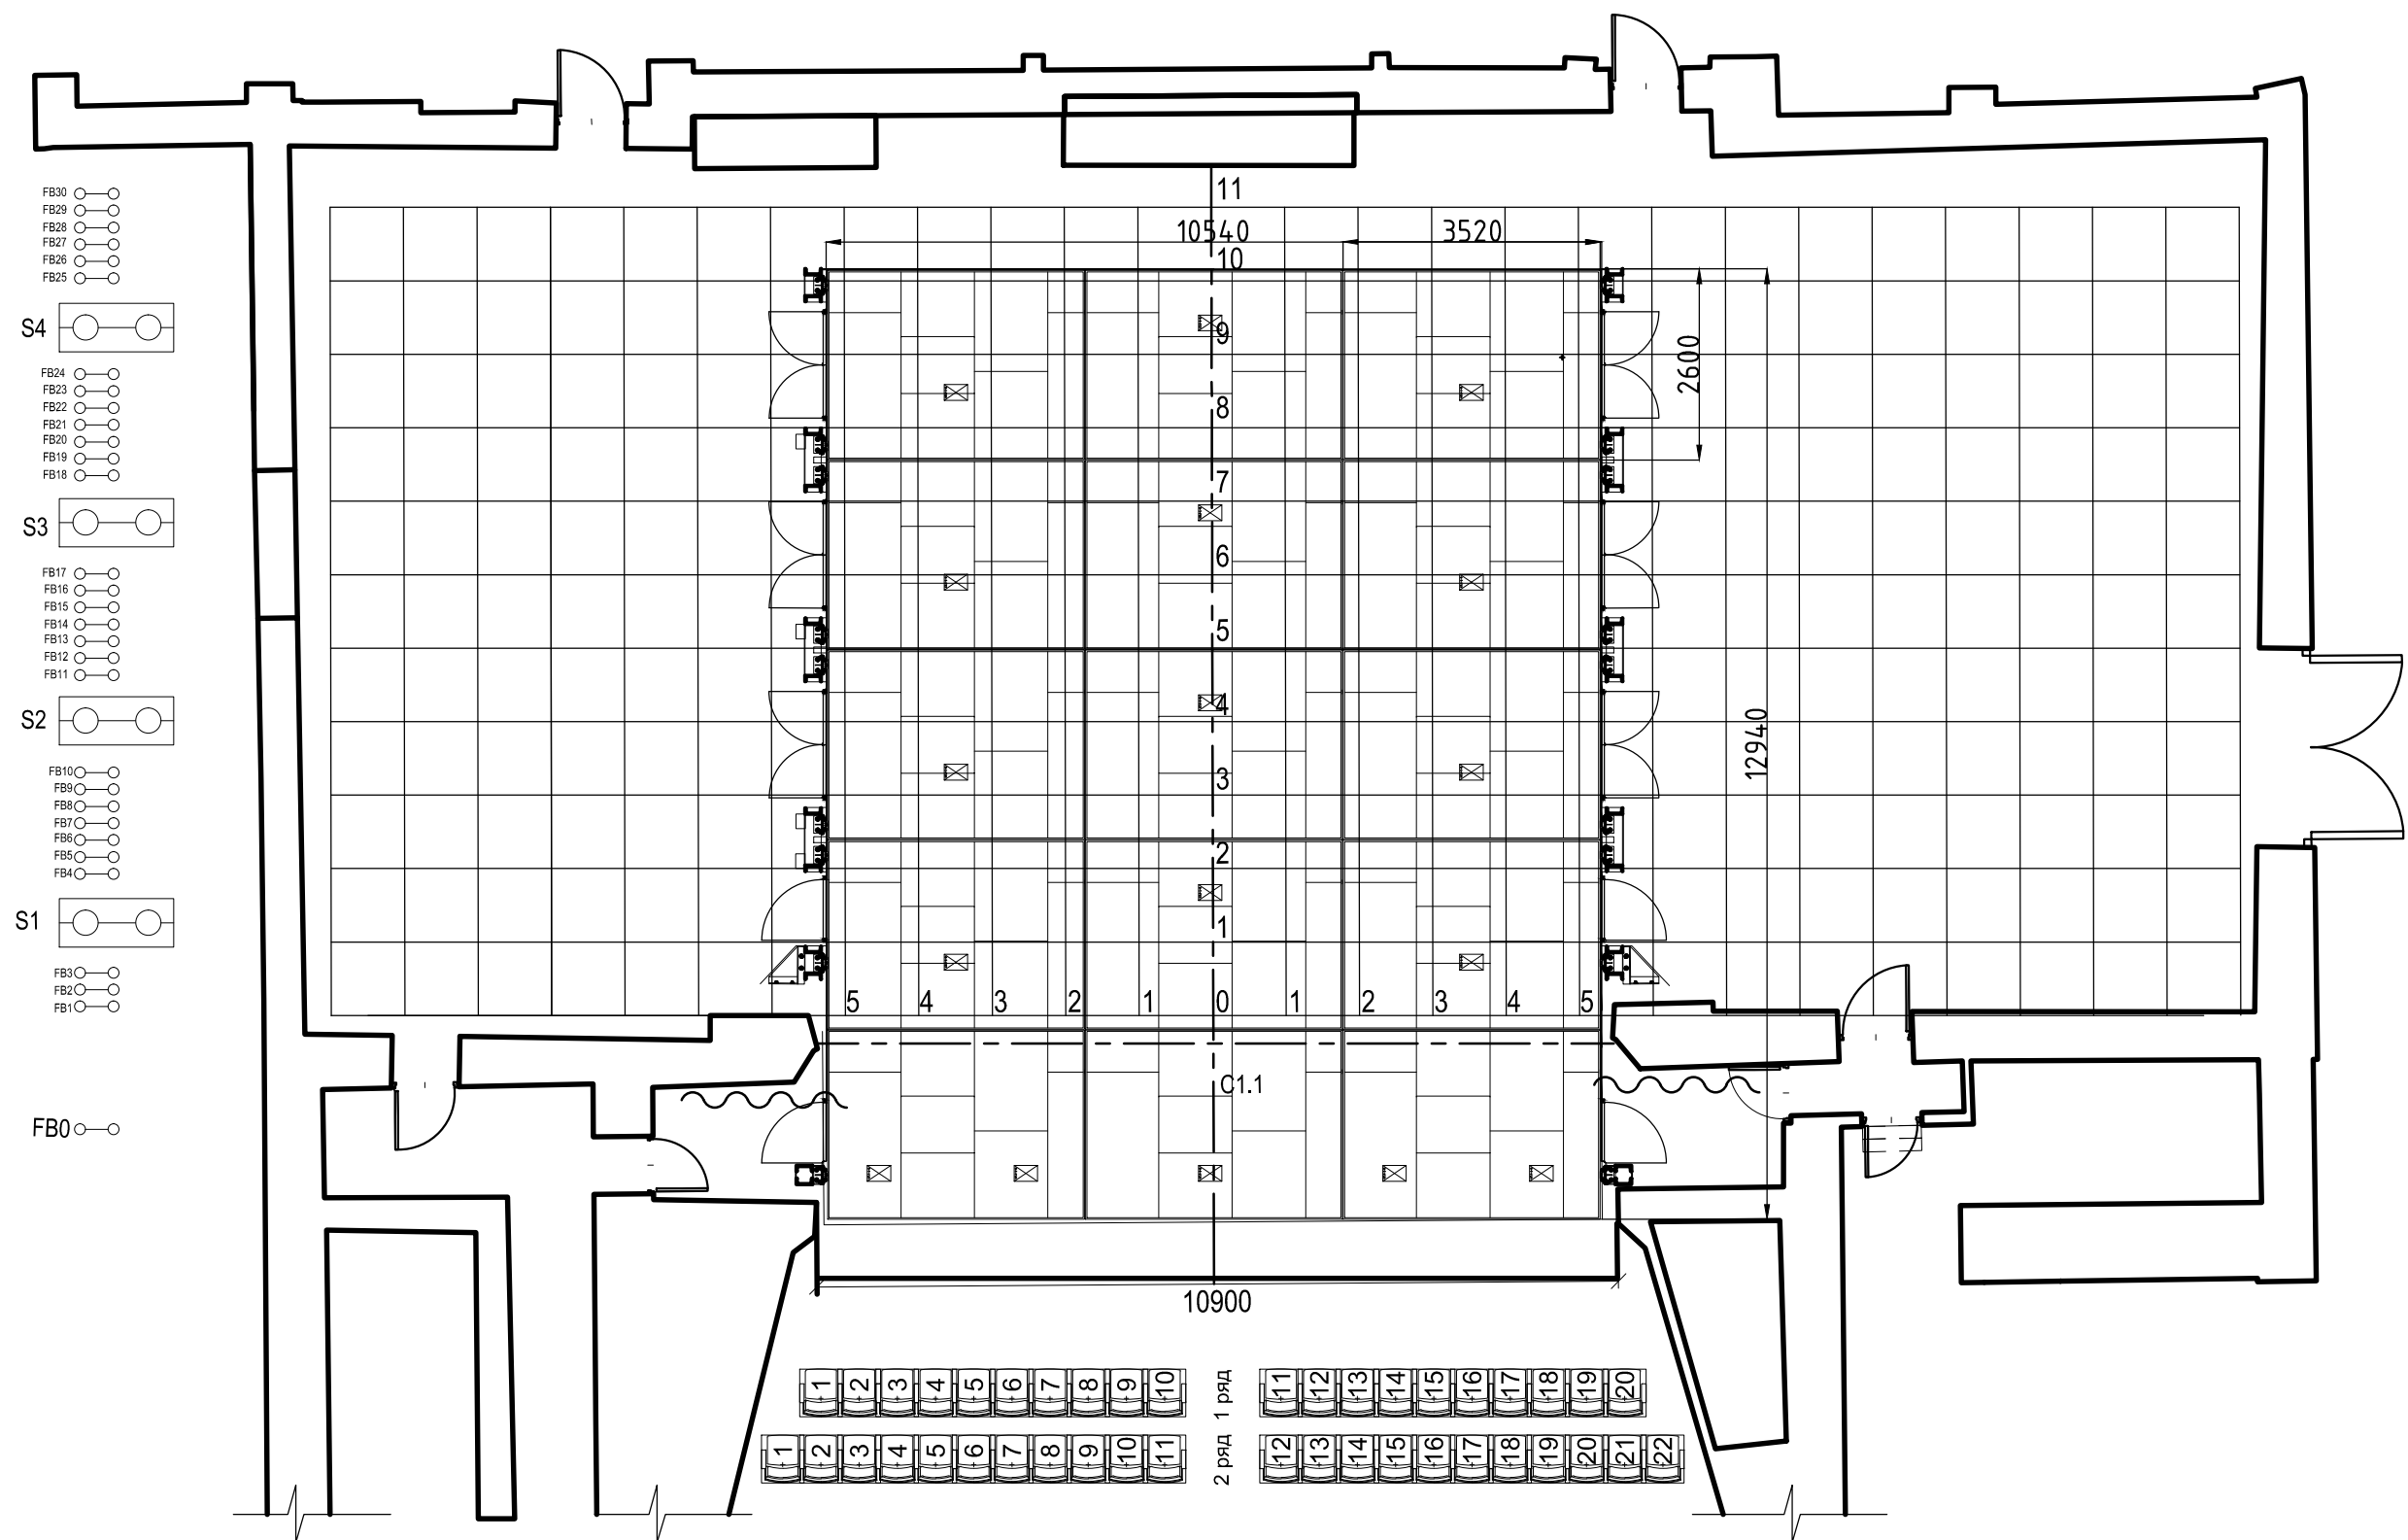

- 1.Количество подъемно-опускных площадок—15
- 2.Максимальное положение площадок под планшетом сцены—2.5м.
- 3.Максимальное положение площадок над планшетом сцены—2.5м.
- 4.Статическая грузоподъемность—500кв.м2
- 5.Динамическая грузоподъемность—150кв.м2


Изм.	Кол. у.	Лист?	док.	Подпись	Дата	Московский театр "Современник"	Стадия	Масса	Масшт.
									1:100
							Лист1	Листов1	
						Планировка подъемно —опускных площадок		Основная сцена	

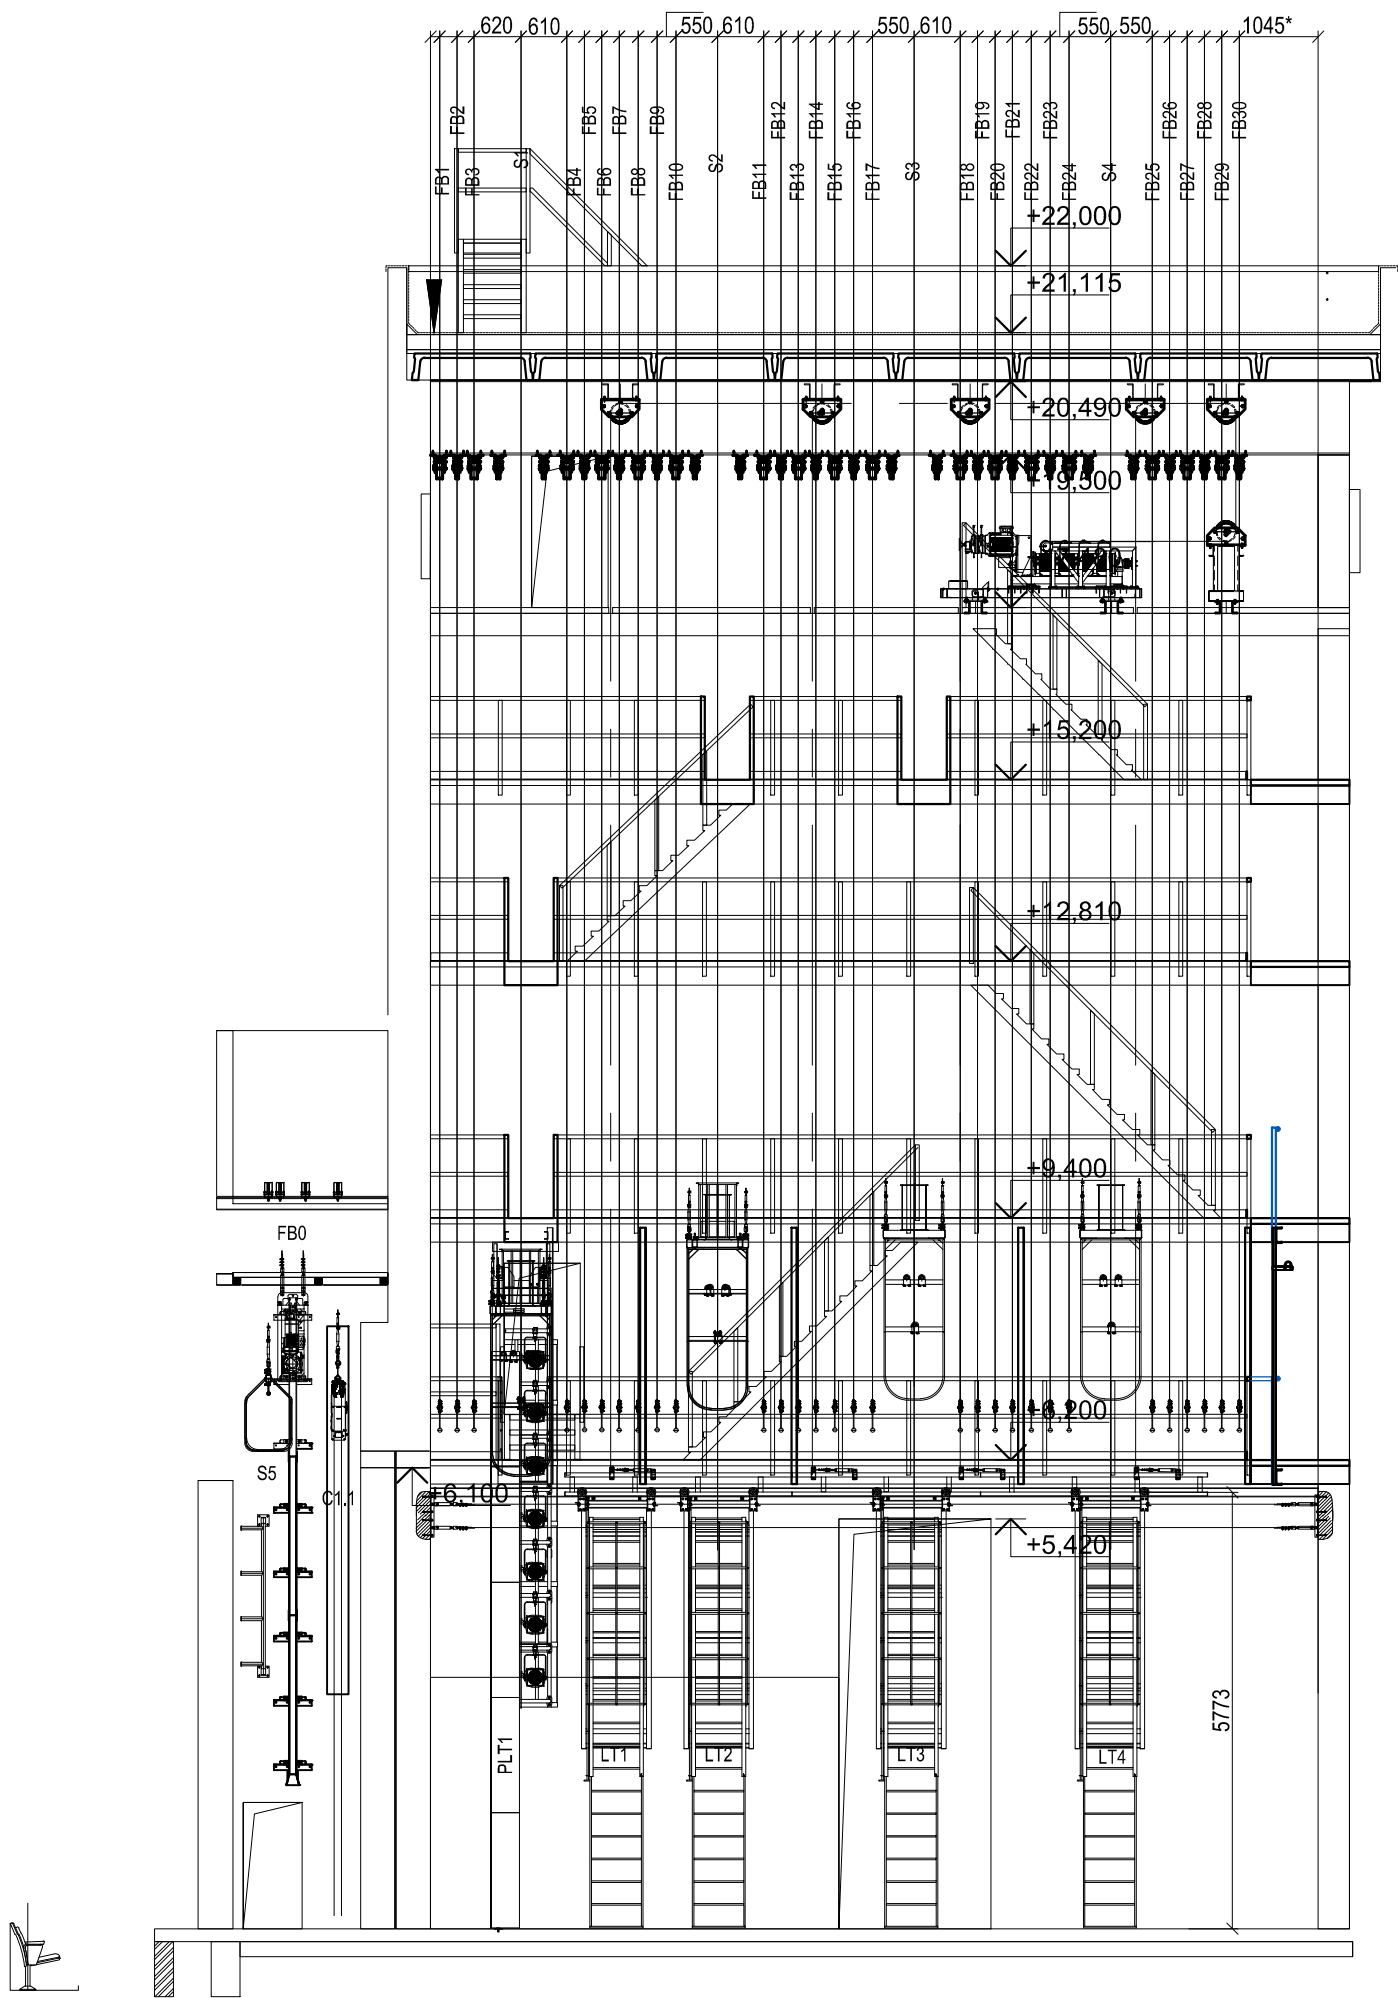




- 1.Количество штанкетов—30
- 2.Количество софитов—4
- 3.Скорость штанкетного подъема от 0—1,2м/с
- 4.Штанкеты механические управляются с пульта управления верхней механизацией
- 5.Грузоподъемность штанкетов—500 кг

Изм.	Код у.	Лист	г	док.	подпись	Дата	Стадия	Масса	Масшт.
									1:100
							Лист 1	Листов 1	
							Основная сцена		

Схема размещения стационарного светового оборудования Московского театра "Современник"

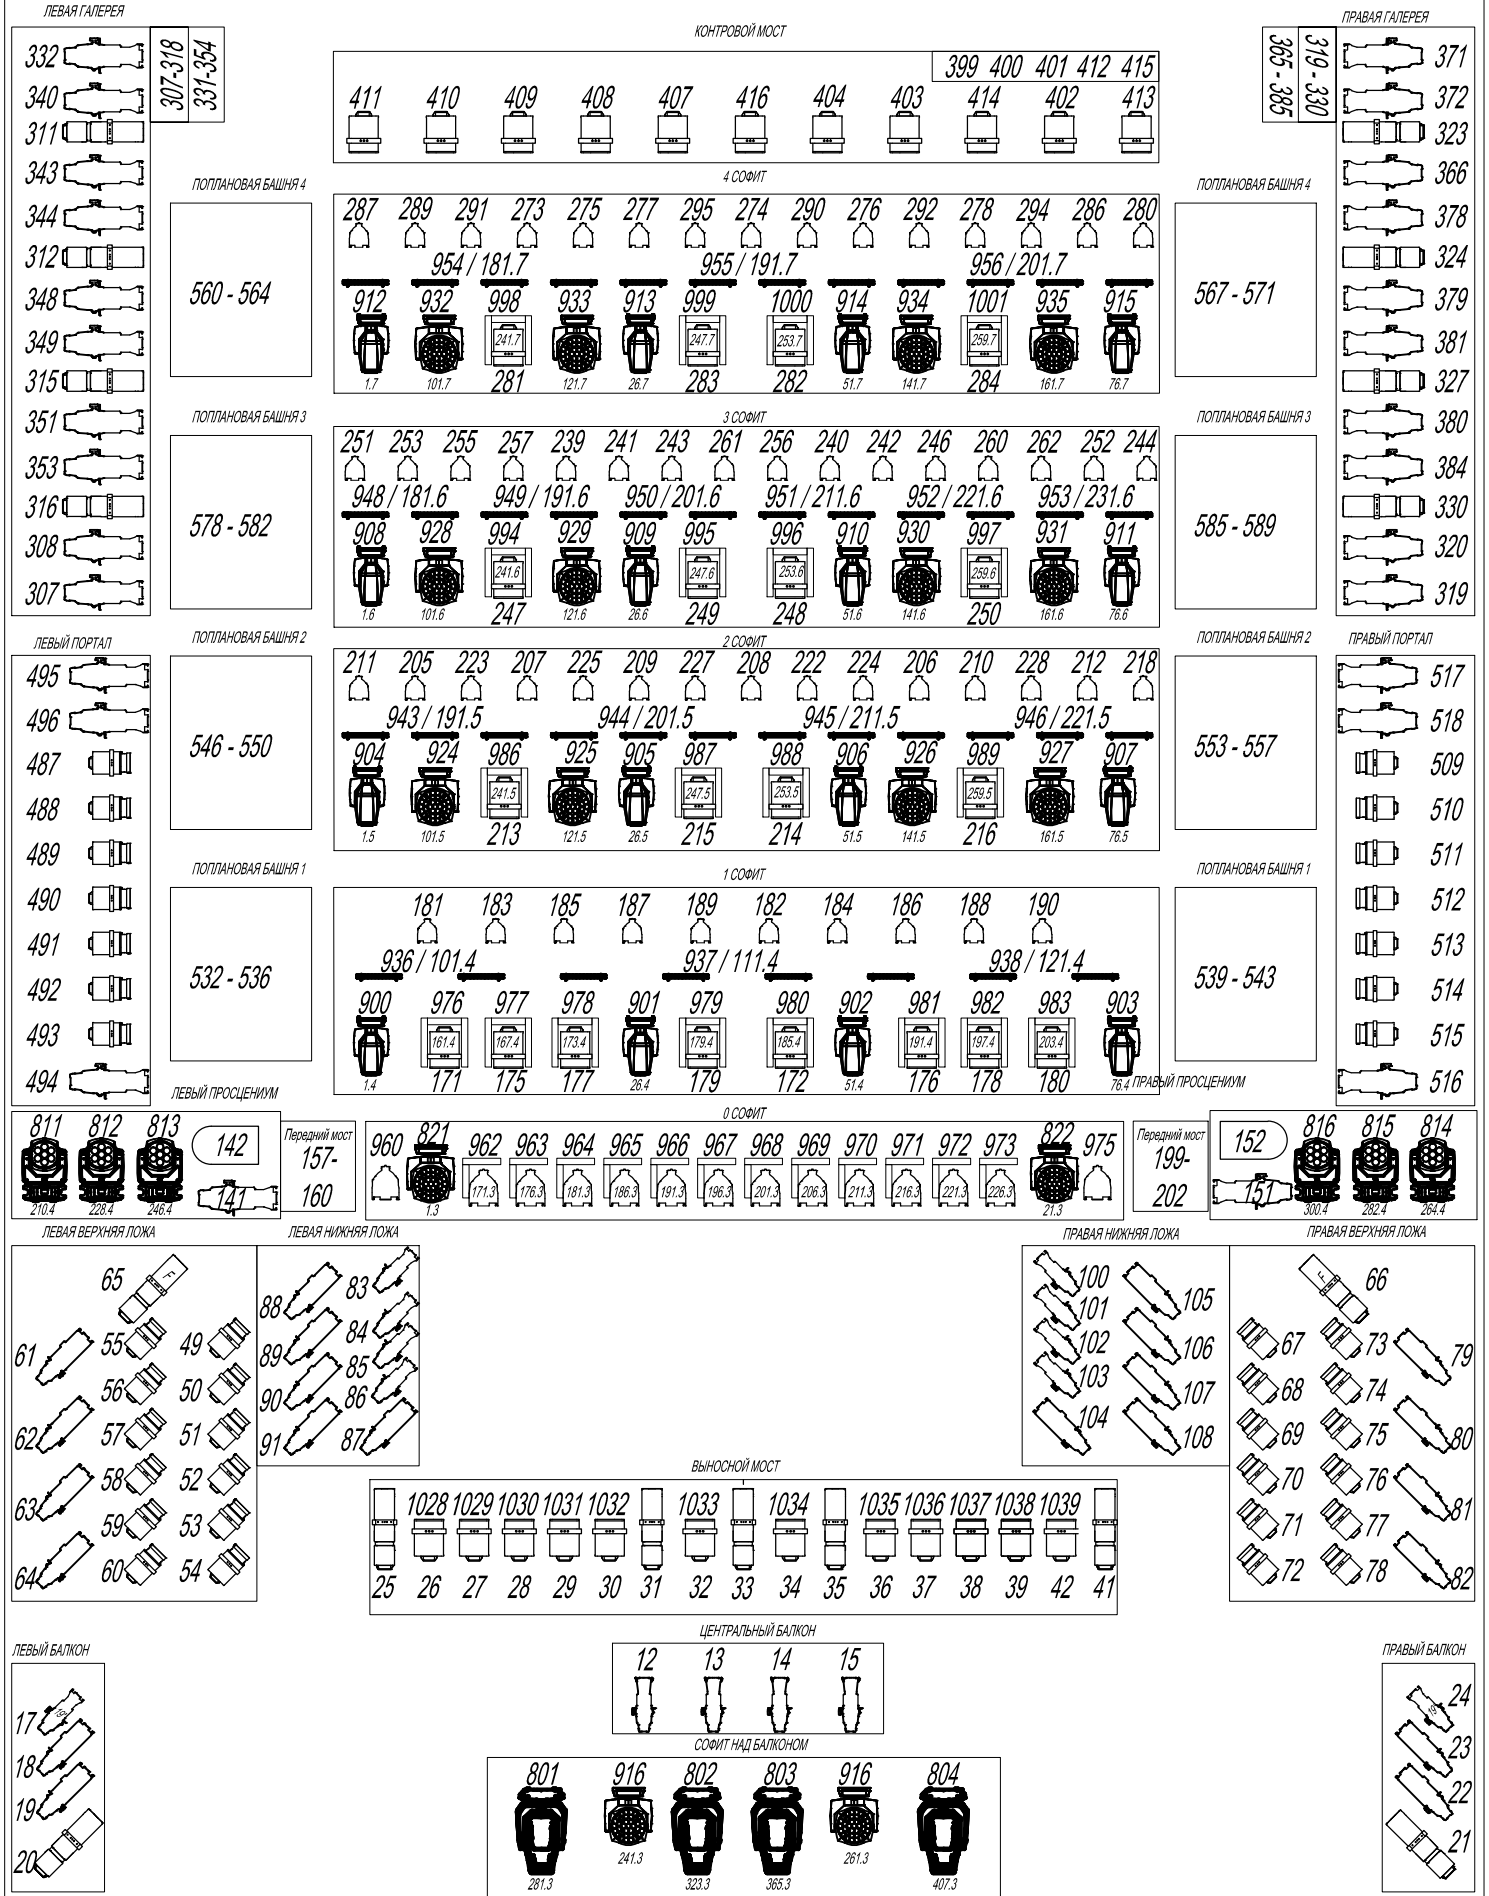

Спецификация стационарного светового оборудования Московского театра "Современник"

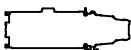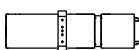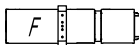	<i>Динамический интеллектуальный прибор CLAY PAKY ALPHA SPOT 700 HPE</i>
	<i>Динамический интеллектуальный прибор CLAY PAKY A.L.E.D.A. WASH K20</i>
	<i>JB LIGHTING P18 Mk2 PROFILE</i>
	<i>DTS EUPHONY 3</i>
	<i>Прожектор с линзой PC мощностью 2000W ROBERT JULIAT 329 HPC в лире COMANDOR</i>
	<i>ETC SOURCE FOUR 750W PAR EA в лире COMANDOR</i>
	<i>Прожектор с линзой PC мощностью 2000W ROBERT JULIAT 329 HPC</i>
	<i>Прожектор с линзой PC мощностью 2000W ROBERT JULIAT 310 HPC</i>
	<i>ETC SOURCE FOUR 750 14 degrees</i>
	<i>ETC SOURCE FOUR 750 19/26 degrees</i>
	<i>ETC SOURCE FOUR 750 ZOOM 15-30 degrees</i>
	<i>Прожектор с профилированием луча мощностью 2000W ROBERT JULIAT 714SX2</i>
	<i>Прожектор следящего света ROBERT JULIAT CRICKET TUNGSTEN 1200W</i>
	<i>ETC SOURCE FOUR 750W PAR EA</i>
	<i>Светодиодные линейные светильники DTC FOS 100 SOLO POWER FC RGBW</i>
	<i>PAR 64 LONG BLACK с лампой CP61</i>